



**Immobilienart :** Villa

**Wohnort :** Benissa

**Schlafzimmer :** 4

**Badezimmer :** 4

**Schwimmbad :** Ja

**Ausrichtung :** Süd-Ost

**Parken :** Privat

**Bau Fläche :** 247 m<sup>2</sup>

**Grundstück :** 923 m<sup>2</sup>

✓ Barbecue

✓ Bergung


✓ Terrasse



**PLANTA BAJA**

Superficie construida cubierta: 102,31 m<sup>2</sup>  
Superficie parking: 28,21 m<sup>2</sup>  
Superficie terreno disponible: 22,21 m<sup>2</sup>  
Superficie terreno agua potable: 22,21 m<sup>2</sup>

PROYECTA  
Reforma de vivienda unifamiliar aislada  
2 de octubre de 2023 Escala: 1:100

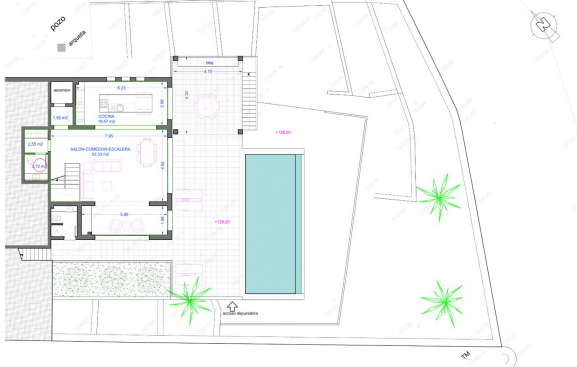

**PLANTA ALTA**

Superficie construida vivienda: 145,37 m<sup>2</sup>


PROYECTA  
Reforma de vivienda unifamiliar aislada  
2 de octubre de 2023 Escala: 1:100



**CUBIERTA**

Superficie parking: 28,21 m<sup>2</sup>


PROYECTA  
Reforma de vivienda unifamiliar aislada  
29 de septiembre de 2023 Escala: 1:100

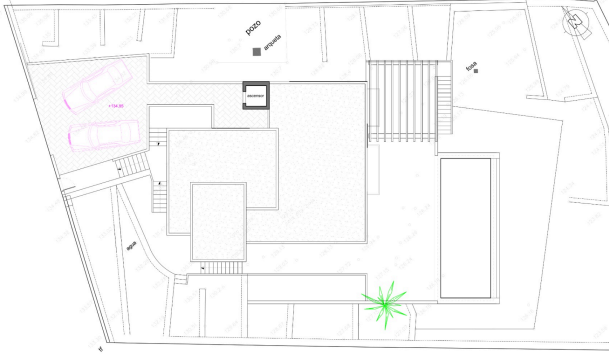

PROYECTA ALZADOS sección A-1  
Reforma de vivienda unifamiliar aislada  
13 de noviembre de 2023 Escala: 1:100



alzado sureste

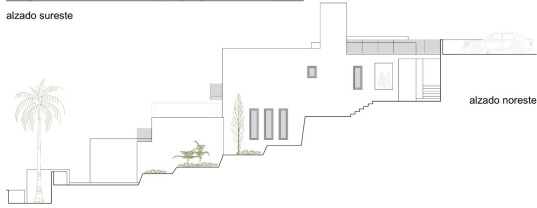

alzado noreste

alzado suroeste



alzado noroeste

PROYECTA ALZADOS sección A-2  
Reforma de vivienda unifamiliar aislada  
13 de noviembre de 2023 Escala: 1:100