

**Tipo vivienda :** Apartamento

**Piscina :** Sí

**Vivienda :** 69 m<sup>2</sup>



**Localidad :** Villajoyosa

**Parcela :** 26 m<sup>2</sup>

**Dormitorios :** 1

**Baños :** 1



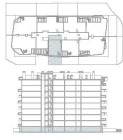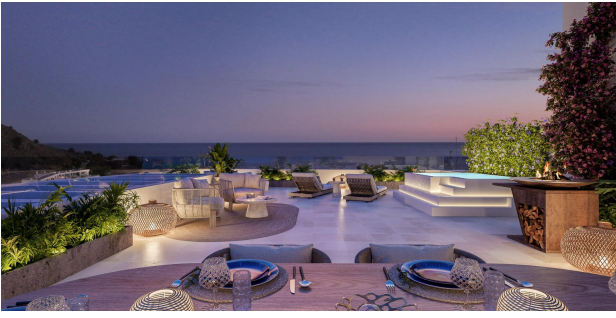

**VIVIENDA 1.0.8**  
BLOQUE 1  
PLANTA BAJA

DESCRIPCIÓN	ÁREA (M <sup>2</sup> )
Superficie Construida Útil	21,22 M <sup>2</sup>
Superficie Construida Total	22,02 M <sup>2</sup>
Superficie Construida Bruta	22,02 M <sup>2</sup>
Superficie Construida Útil	21,22 M <sup>2</sup>
Superficie Útil	21,22 M <sup>2</sup>




  
 Escala: 1:100

