



Type woning : Villa

Locatie : Benissa

Slaapkamers : 4

Badkamers : 4

Zwembad : Ja

Oriëntatie : Zuidoost

Uitzicht : N/A

Parking : Privaat

Opp. woning : 247 m²

Opp. terrein : 923 m²

✓ Barbecue

✓ Berging

✓ Terras

Deze prachtige villa met houten details, is verdeeld over twee niveaus die met elkaar verbonden zijn door een interne trap.

Een trap leidt naar de begane grond waar u de woon/eetkamer met prachtig uitzicht vindt, een ruime open keuken met kookeiland, volledig uitgerust met hoogwaardige apparatuur, een gastentoilet en een grote bijkeuken. Vanaf hier heeft u toegang tot verschillende terrassen met elegante houten pergola's, tot de grote tuin en tot het prachtige overloopzwembad.

Op de bovenverdieping zijn er 4 tweepersoonsslaapkamers met en-suite badkamers en inbouwkasten. Alle slaapkamers hebben grote ramen die zorgen voor veel natuurlijk licht.


Ideaal voor een vakantiehuis in Spanje of als eerste huis, waar u het grootste deel van uw tijd kunt doorbrengen met genieten van de zonnige dagen en ontspannen levensstijl die Spanje te bieden heeft.



PLANTA BAJA

Superficie construida cubierta: 102,31 m²
Superficie patio: 28,21 m²
Superficie terraza descubierta: 22,21 m²
Superficie terraza agua potable: 32,20 m²

PROYECTA
Reforma de vivienda unifamiliar aislada
2 de octubre de 2023 Escala: 1:100

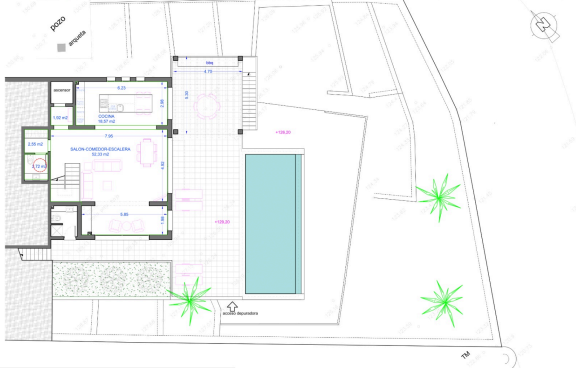

PLANTA ALTA

Superficie alzada vivienda: 145,37 m²


PROYECTA
Reforma de vivienda unifamiliar aislada
2 de octubre de 2023 Escala: 1:100



CUBIERTA

Superficie parking: 22,20 m²


PROYECTA
Reforma de vivienda unifamiliar aislada
29 de septiembre de 2023 Escala: 1:100

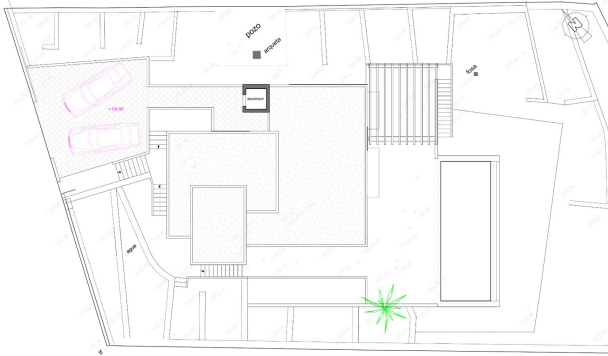

PROYECTA ALZADOS sección a-1
Reforma de vivienda unifamiliar aislada
13 de noviembre de 2023 Escala: 1:100



alzado sureste

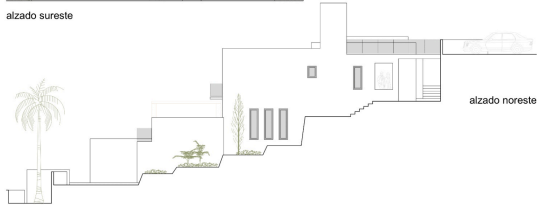

alzado noreste

alzado suroeste



alzado noroeste

PROYECTA ALZADOS sección a-2
Reforma de vivienda unifamiliar aislada
13 de noviembre de 2023 Escala: 1:100