

Type woning : Appartement

Zwembad : Ja

Opp. woning : 69 m²



Locatie : Villajoyosa

Opp. terrein : 26 m²

Slaapkamers : 1

Badkamers : 1



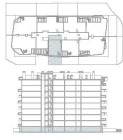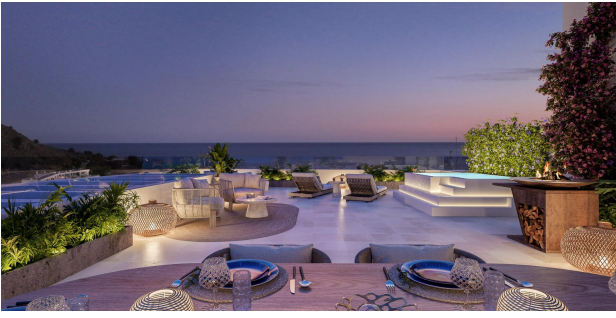


VIVIENDA 1.0.8
BLOQUE 1
PLANTA BAJA

DESCRIPCIÓN	ÁREA (m²)
Superficie Construida Útil	20,25 m²
Superficie Construida Total	22,00 m²
Superficie Construida BSA	22,00 m²
Superficie Construida CUBIERTA	22,00 m²
Superficie SAU	22,00 m²
Superficie SAU	22,00 m²





 Escala: 1:100

